



A 主入口门平面图
PLAN
1:15

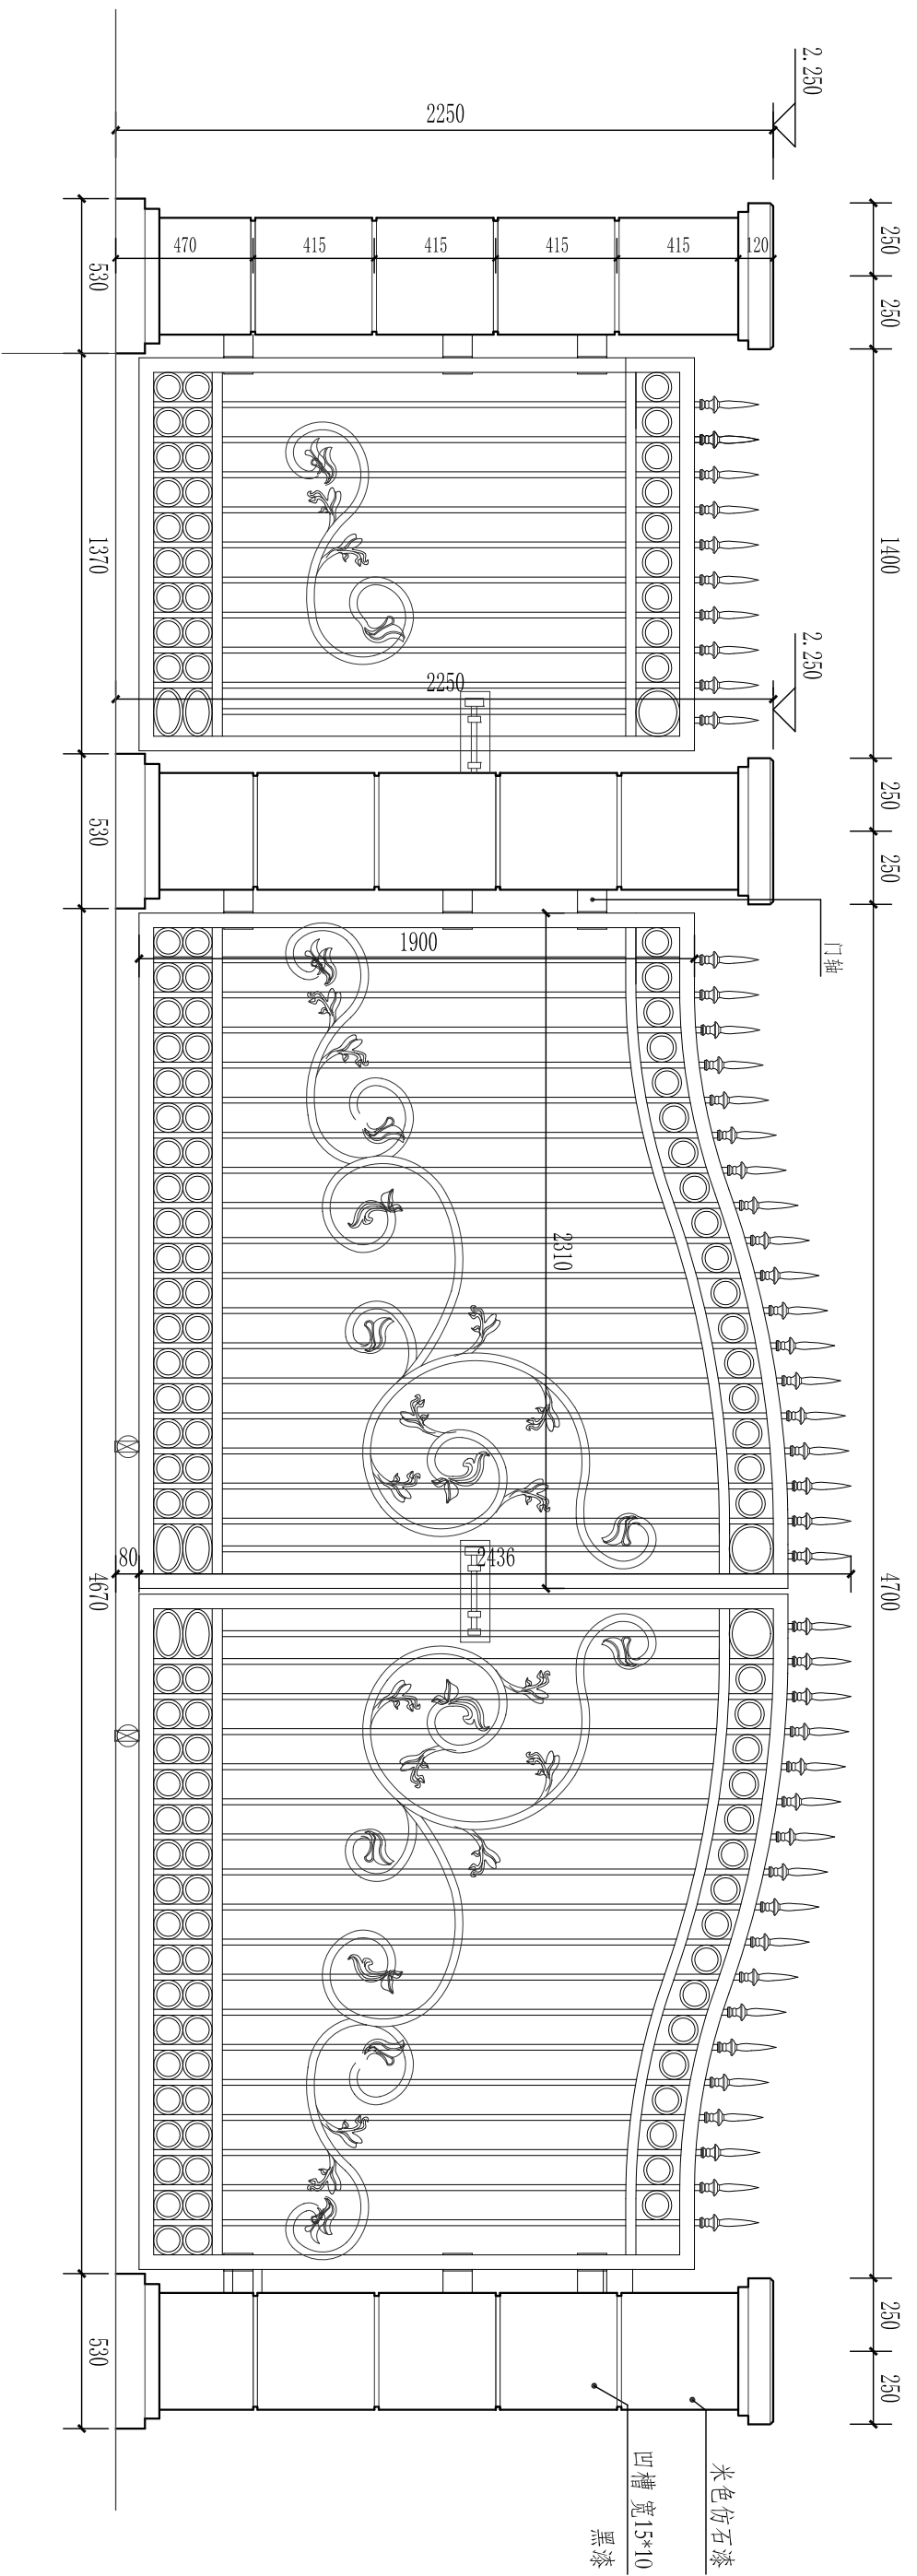

B 主入口门立面图
ELEVATION
1:15

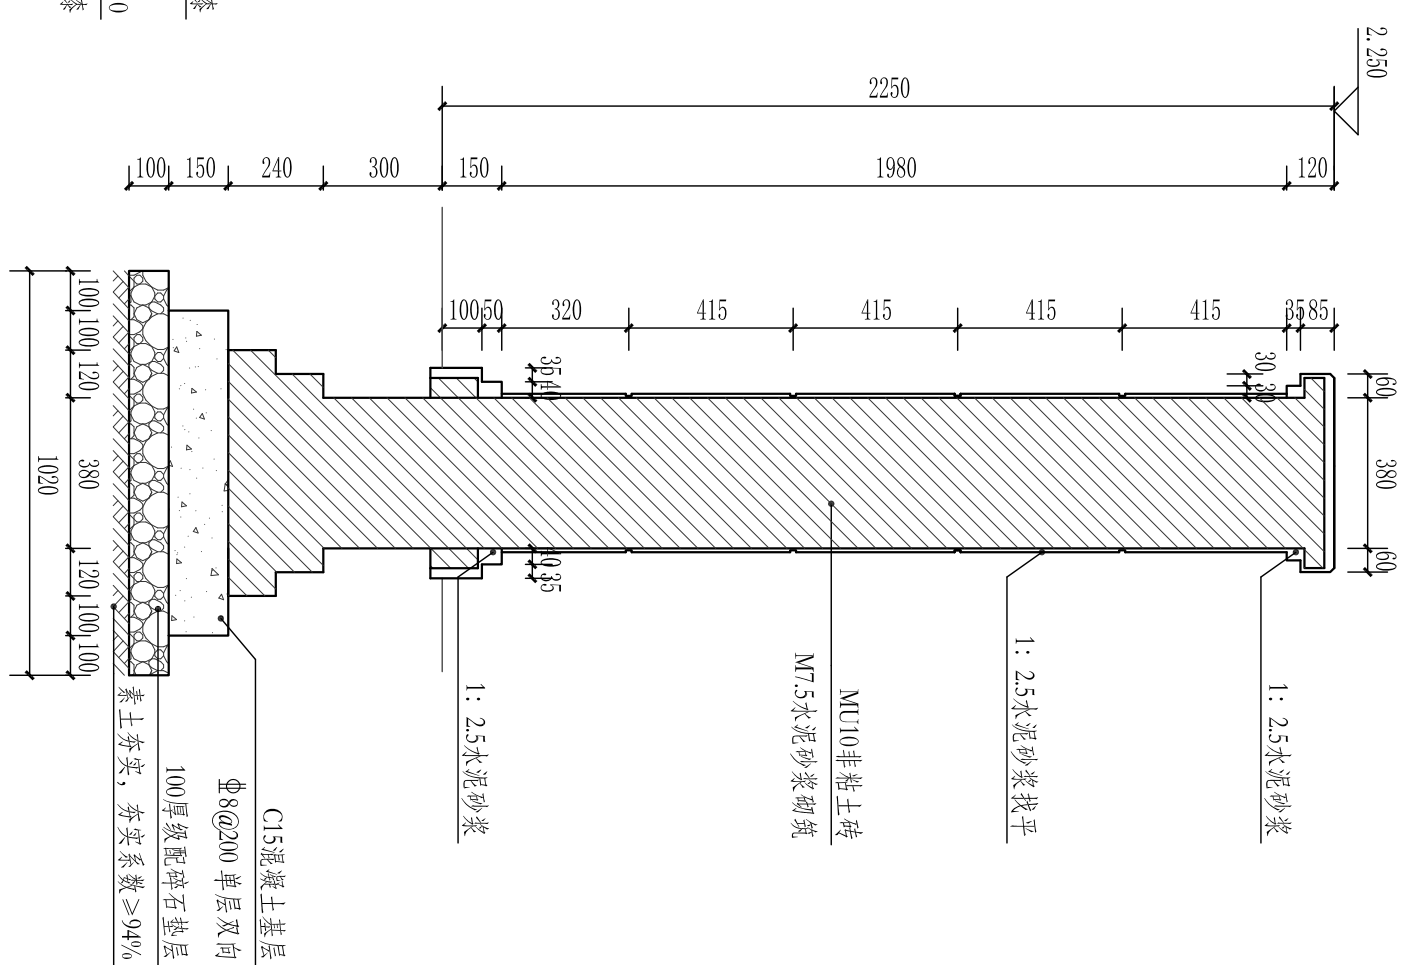

C 门柱剖面图
SECTION
1:20

加盖图章处
STAMP AREA

修改记录
REVISION RECORD

修改日期 REVISION DATE	修改原因 REVISION REASON

CLIENT:

建设地点 SITE:


工程名称 PROJECT:

子项名称 SUBPROJECT-INT:
主入口门详图


职务 POST	姓名 NAME	签字 SIGNATURE	日期 DATE
项目负责人 PROJECT MANAGER			
项目设计师 PROJECT DESIGNER			
校对 CHECKER			
绘图 DRAWING			
日期 DATE			

图样名称 TITLE OF DRAWINGS:

专业 DRAWING TYPE:
比例 SCALE:
图号 DRAWING NO:
LD-01.01

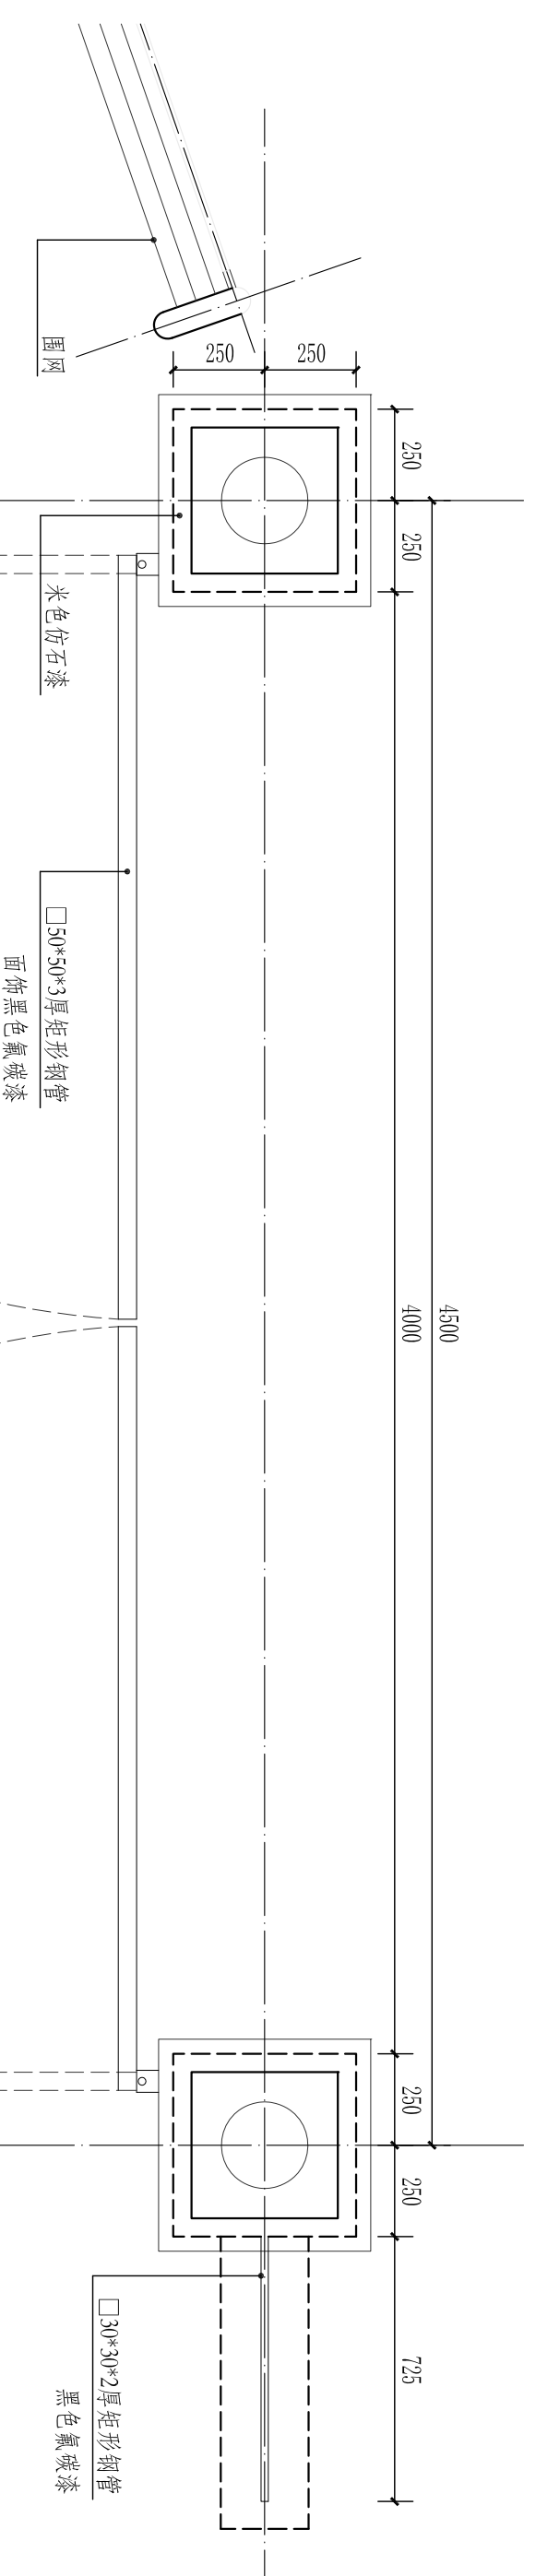

A
PLAN
次入口门平面图
1:15

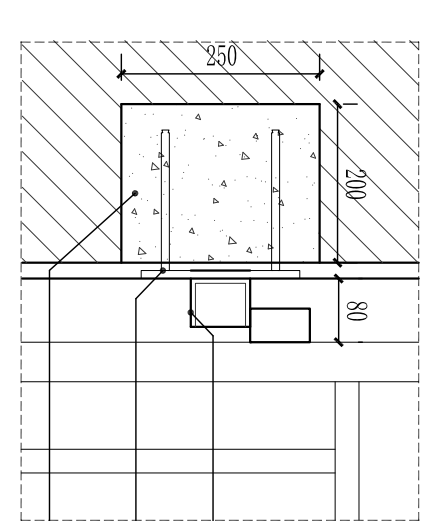


C
SECTION
门轴详图
1:10

门轴由厂家深化设计安装
预埋件 150x150x10 镀锌钢板
4M10 L=120
C30 细石混凝土
原有柱体凿毛

加盖印章处
SIGN AREA

修改记录	
版次	修改原因
EDITION No.	REASON

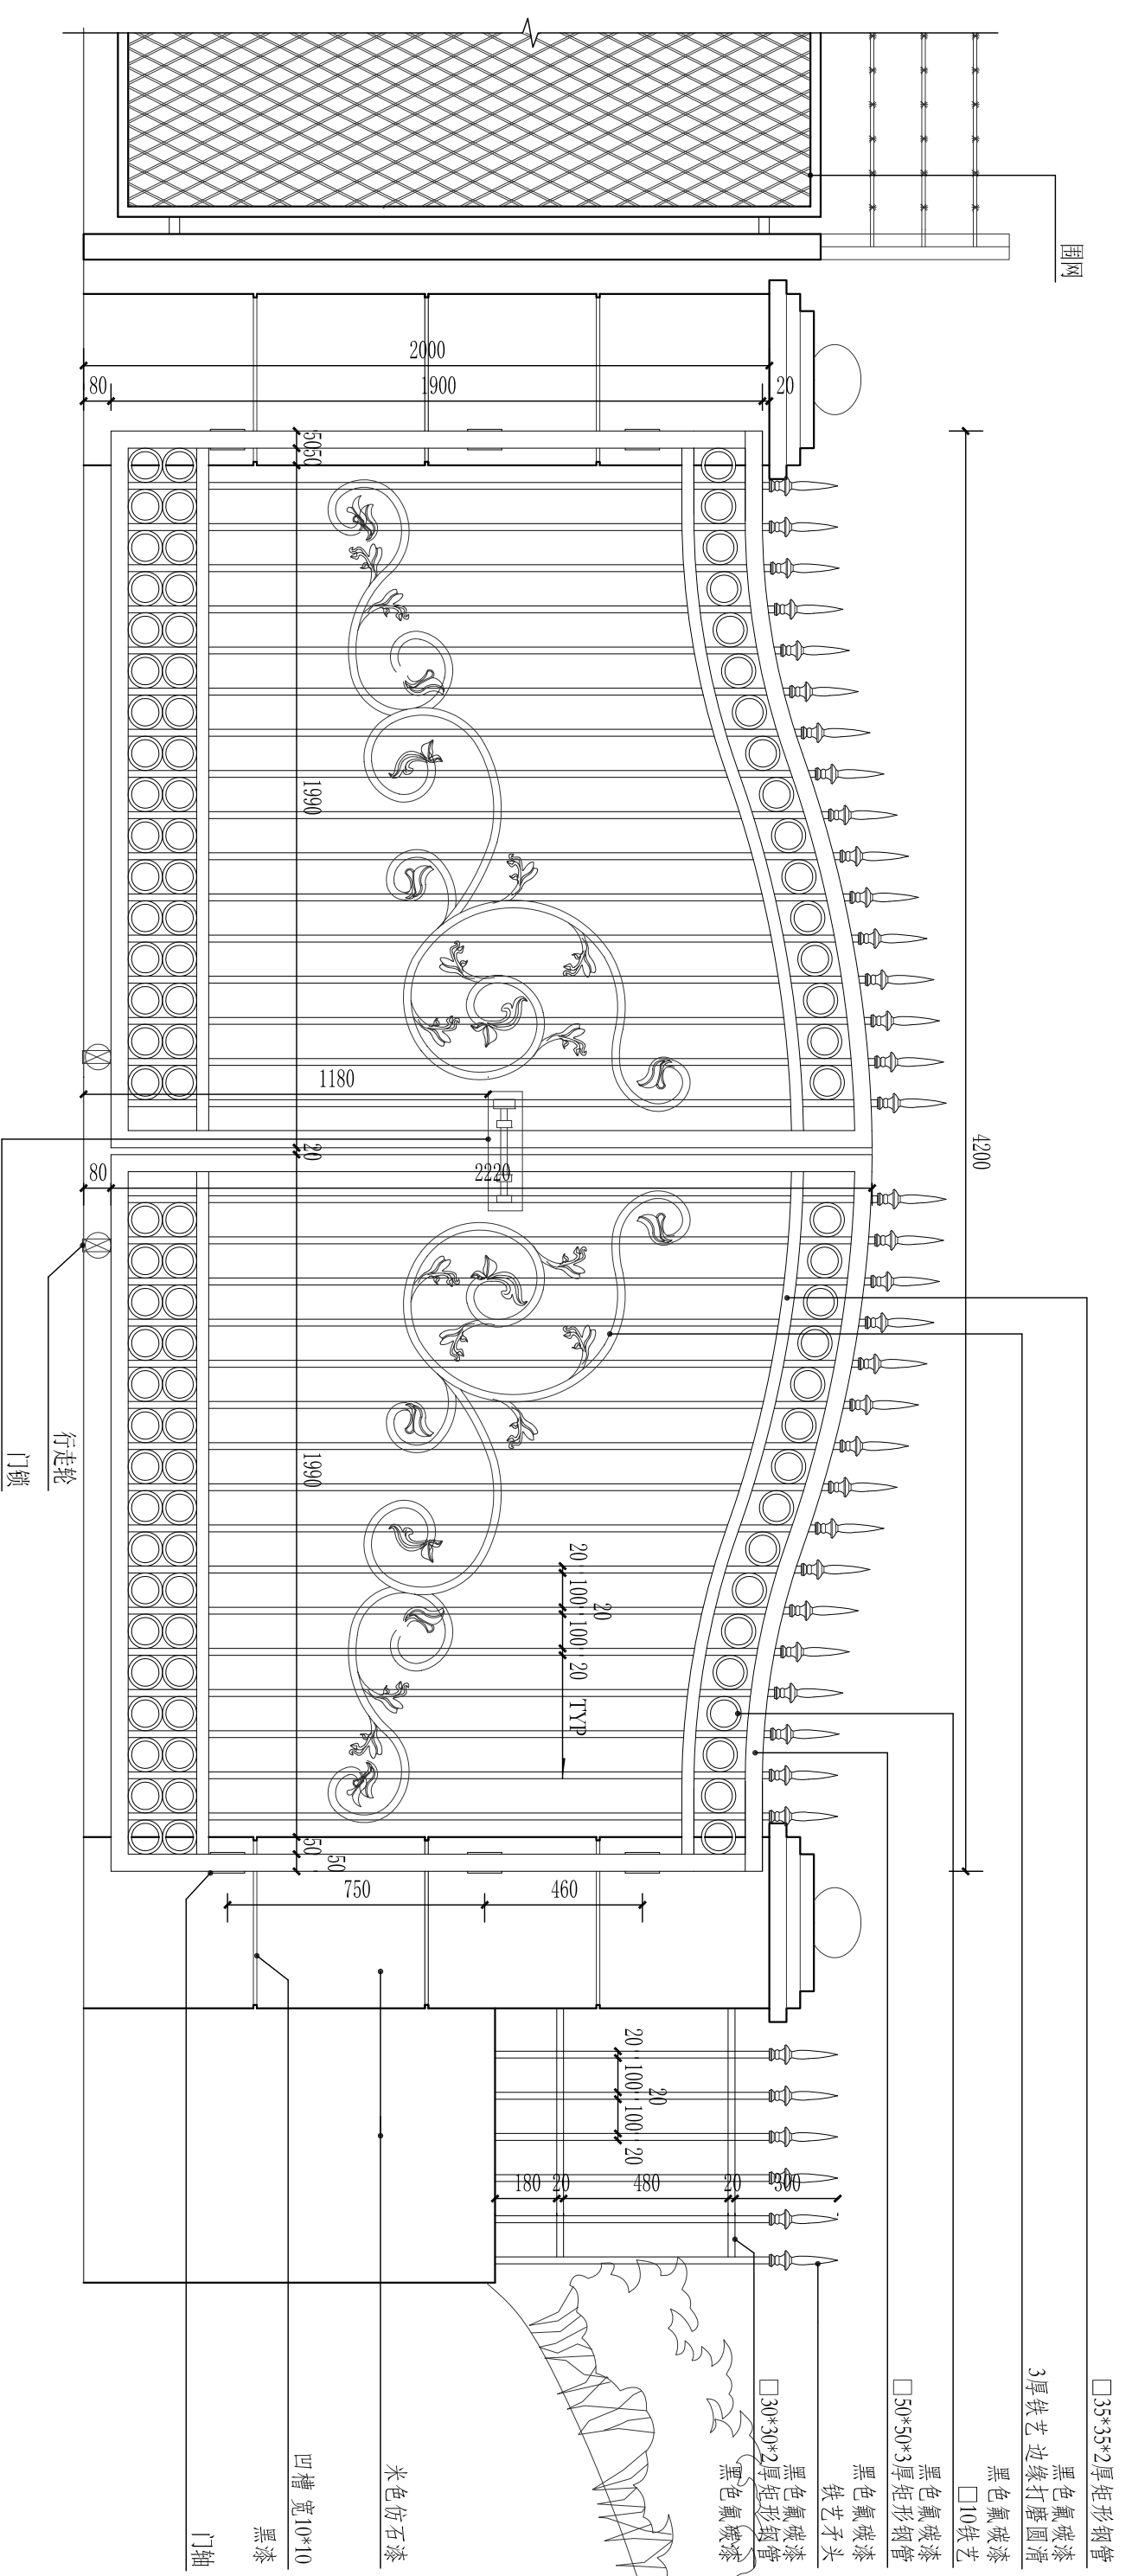


B
ELEVATION
次入口门立面图
1:15

- 35*35*2厚矩形钢管
- 黑色氟碳漆
- 黑色氟碳漆
- 3厚铁艺边条打磨圆角
- 黑色氟碳漆
- 10铁艺
- 黑色氟碳漆
- 黑色氟碳漆
- 黑色氟碳漆
- 铁艺字头
- 黑色氟碳漆
- 黑色氟碳漆
- 30*30*2厚矩形钢管
- 黑色氟碳漆
- 黑色氟碳漆
- 米色仿石漆
- 凹槽宽10*10
- 黑漆
- 门轴
- 行走轮
- 门锁


次入口门详图

子项名称 SUBPROJECT-INT:			
次入口门详图			
负责人	姓名	签字	日期
审核人	姓名	签字	日期
设计人	姓名	签字	日期
校对	姓名	签字	日期
日期	DATE:	工程编号	PROJECT NO:


专业	DRAWING TYPE:	图号	DRAWING NO:
比例	SCALE:	图名	TITLE:

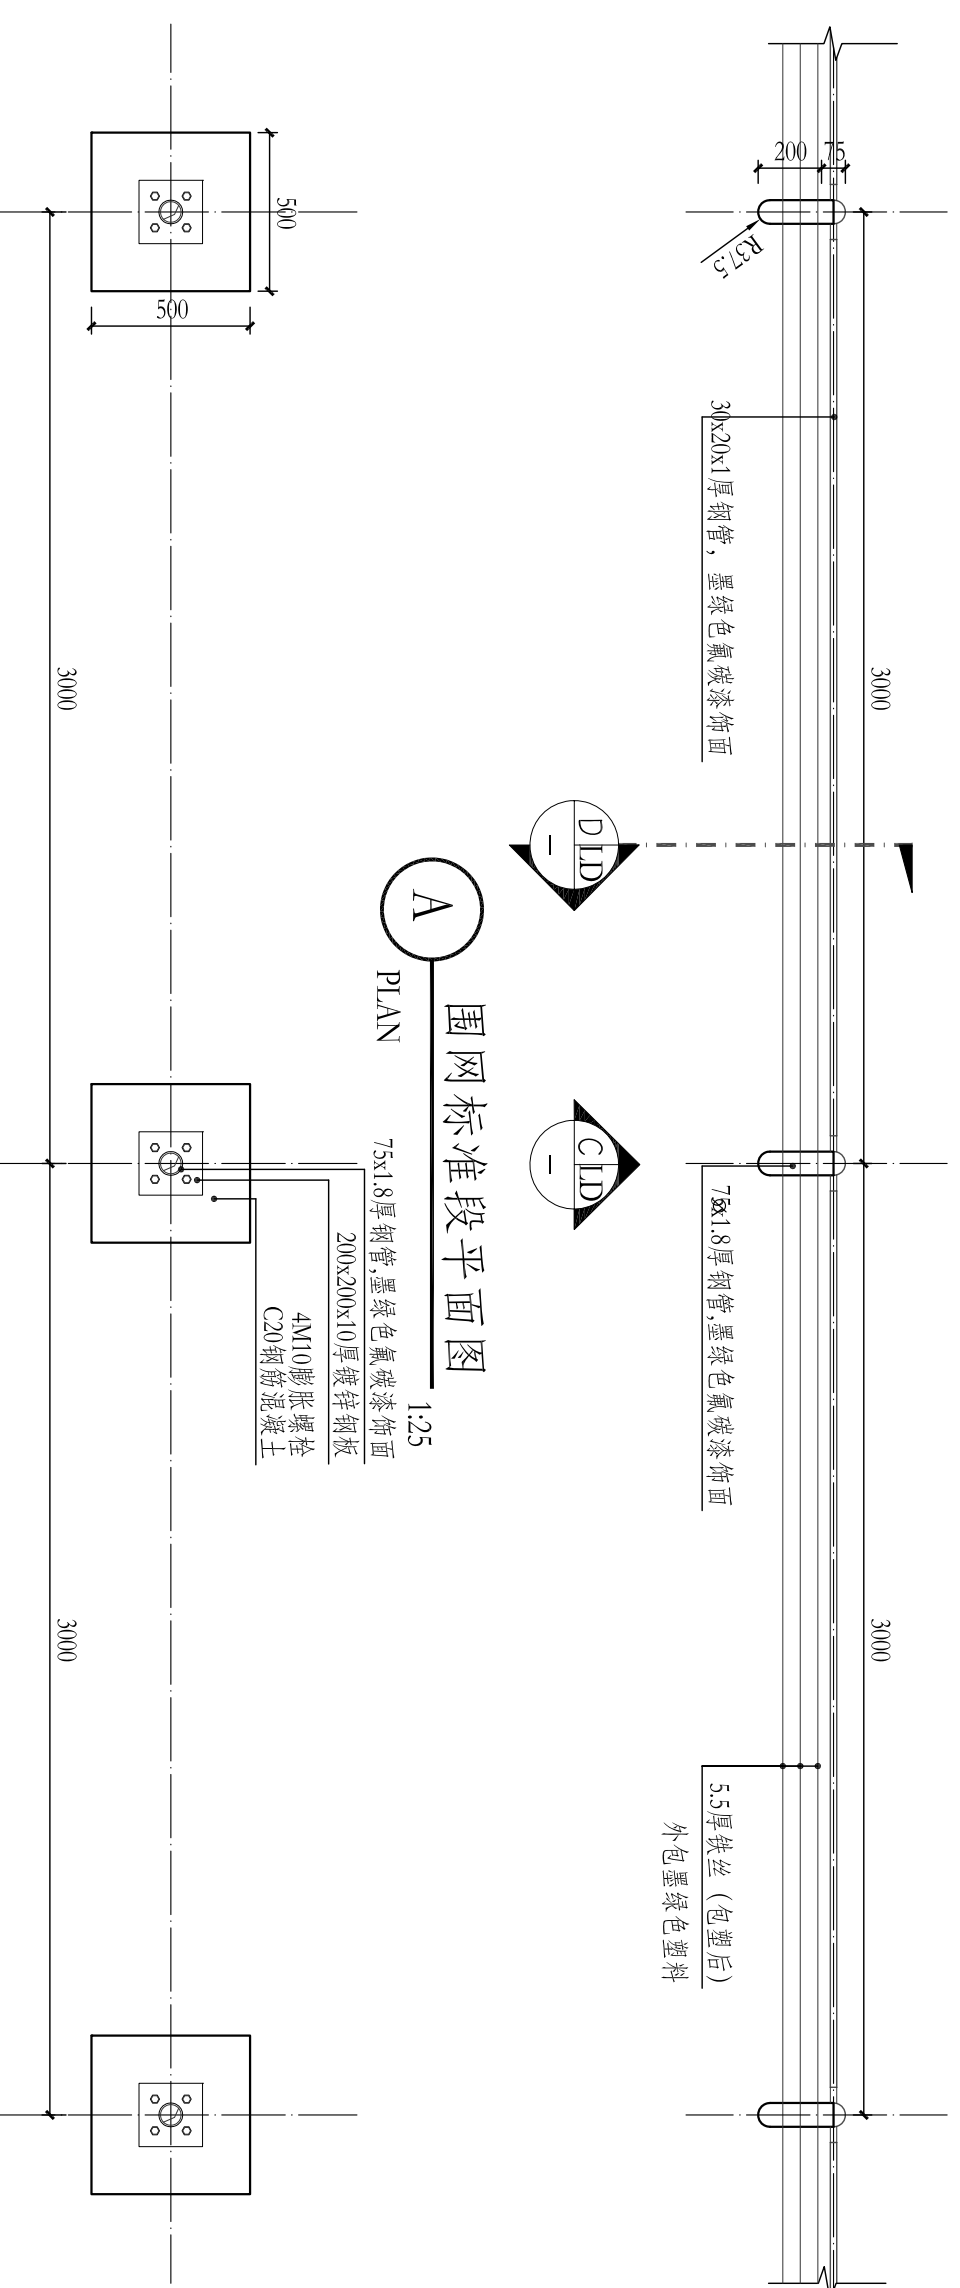


围网标准段基础平面图
1:25

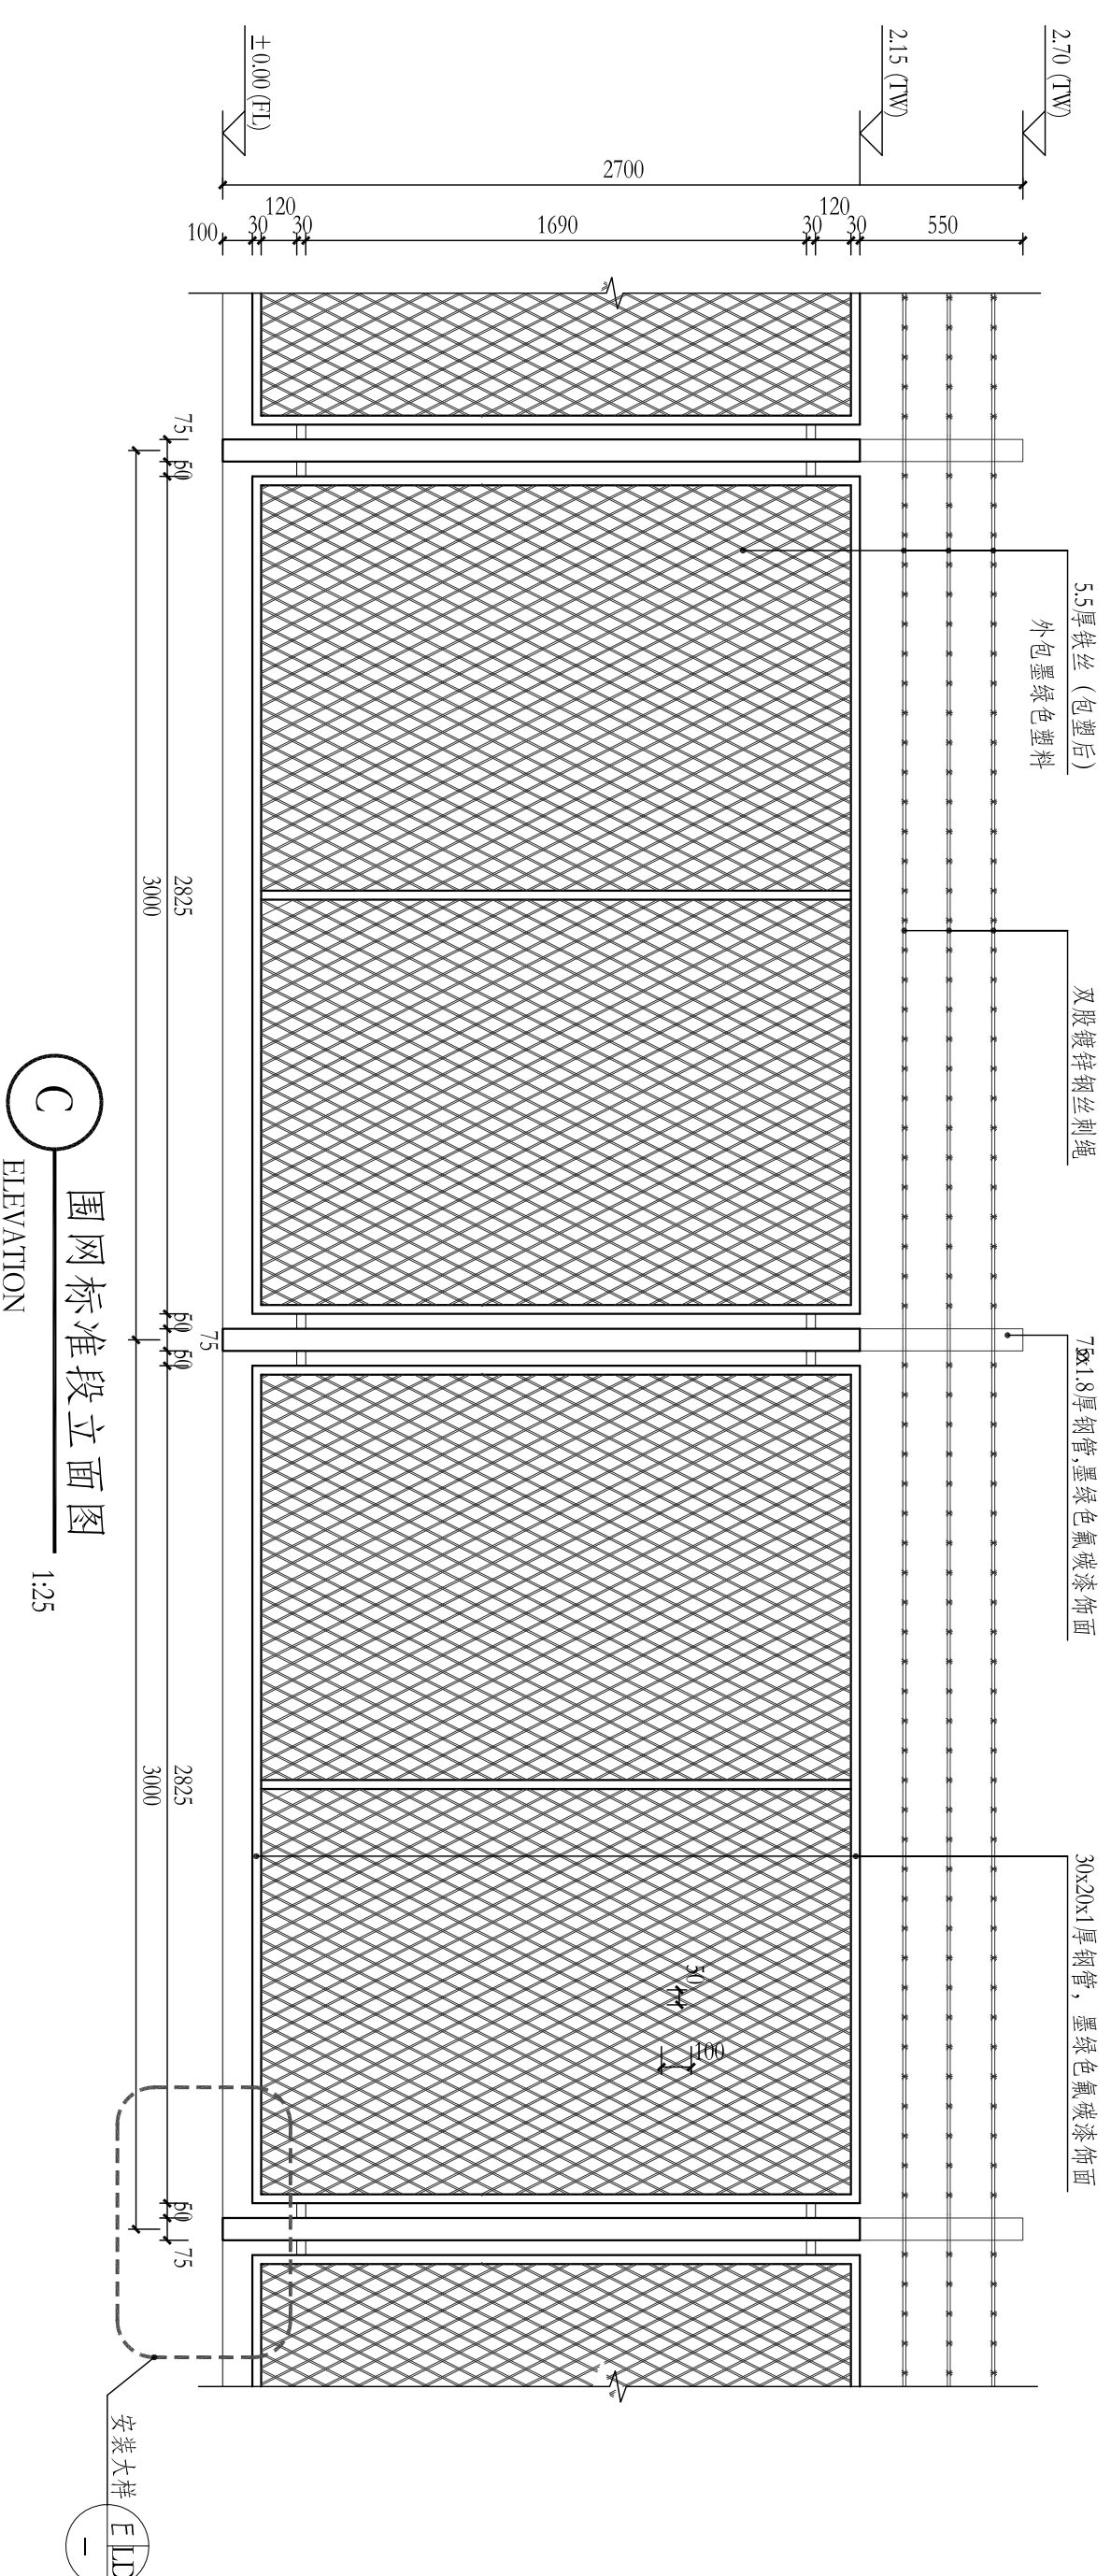

围网标准段立面图
1:25

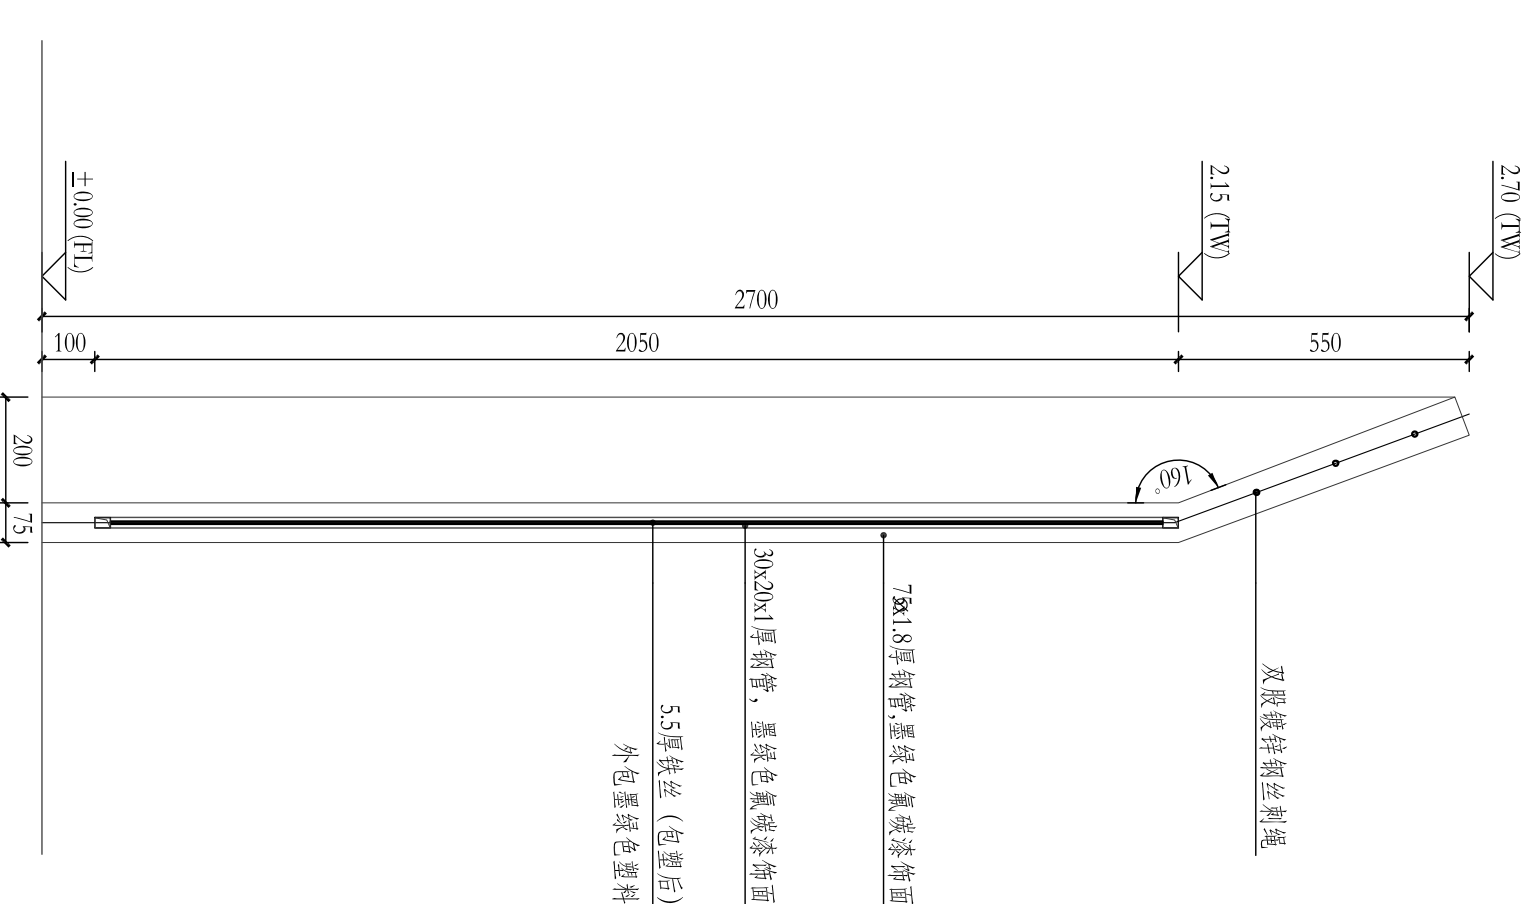

围网剖面图
1:15

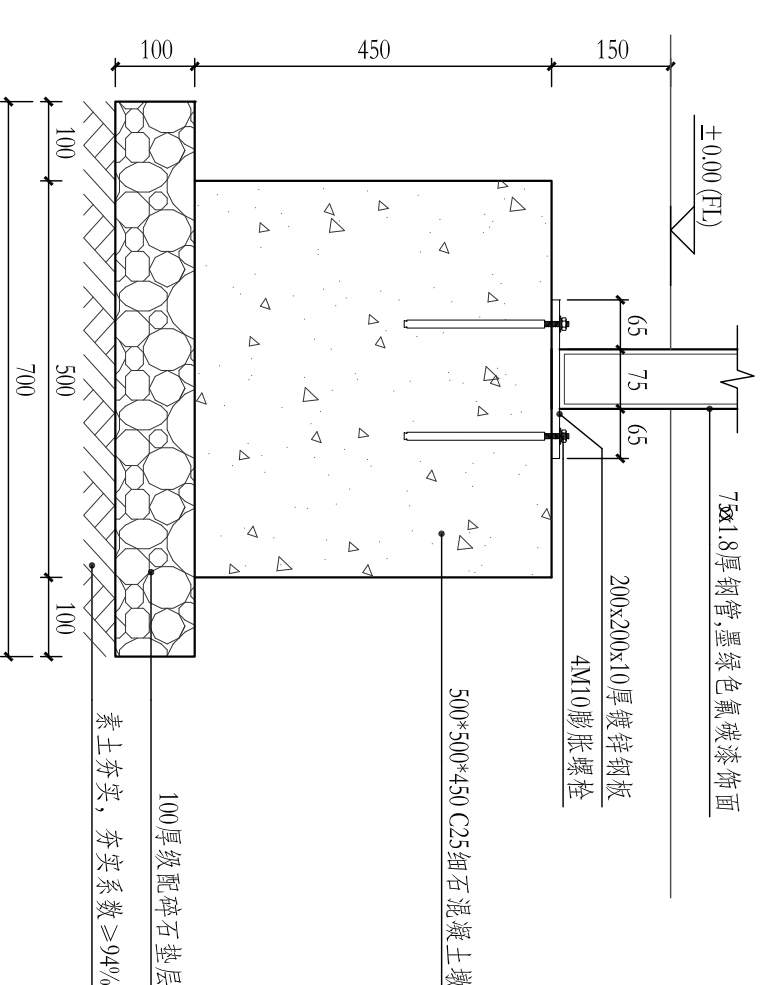

安装大样图
1:10

注：围网样式可根据实际情况进行调整，现场实测围网长度为7m。

加盖图章处

修改记录

版次	修改日期	修改原因
EDITION NO.	EDITION DATE	EDITION REASON

姓名	签字	姓名	签字
NAME	SIGNATURE	NAME	SIGNATURE

业主/客户: _____

建设地点 SITE: _____

工程名称 PROJECT: _____

围网详图


姓名	签字	姓名	签字
NAME	SIGNATURE	NAME	SIGNATURE

图样名称 TITLE OF DRAWINGS: _____


专业 DRAWING TYPE: _____

比例 SCALE: _____

图号 DRAWING NO: LD-02.1

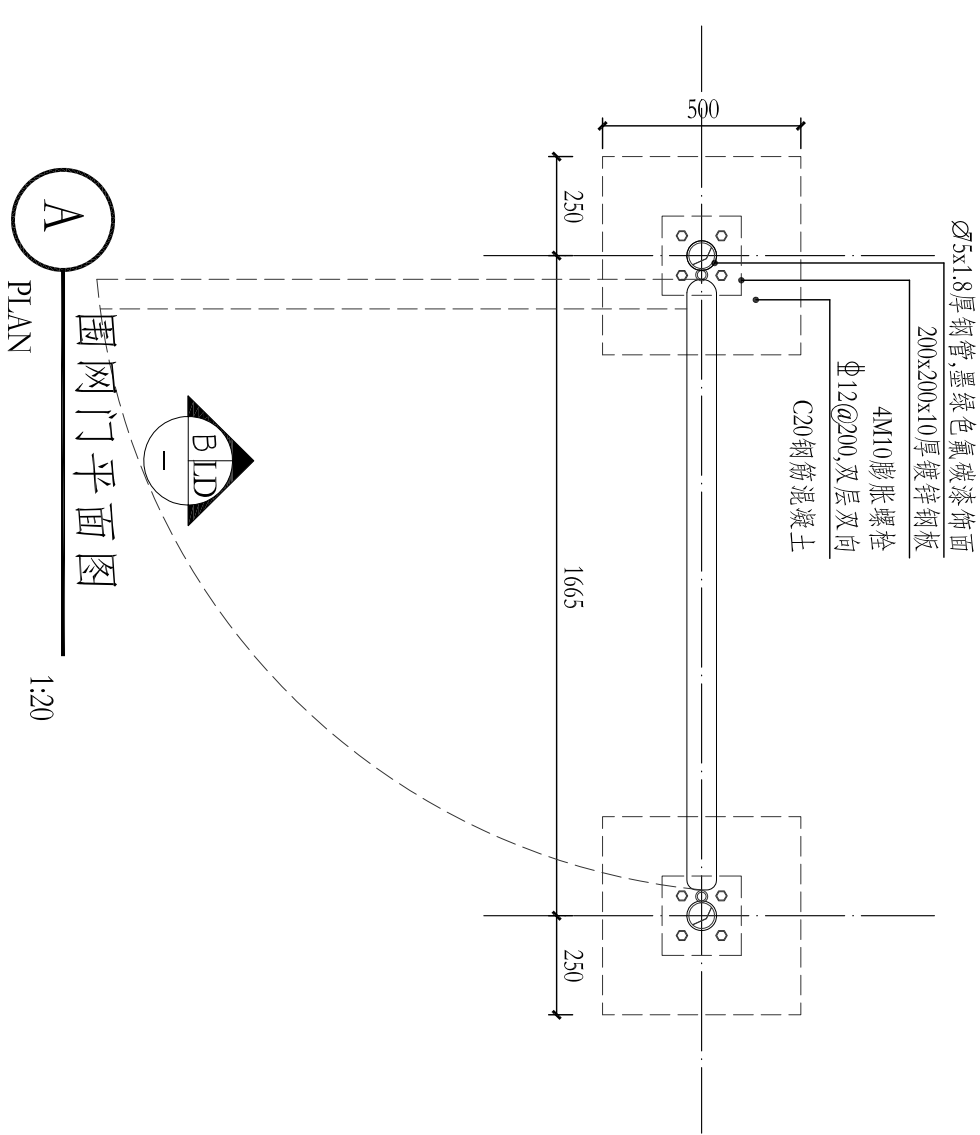

围网门平面图
PLAN
1:20

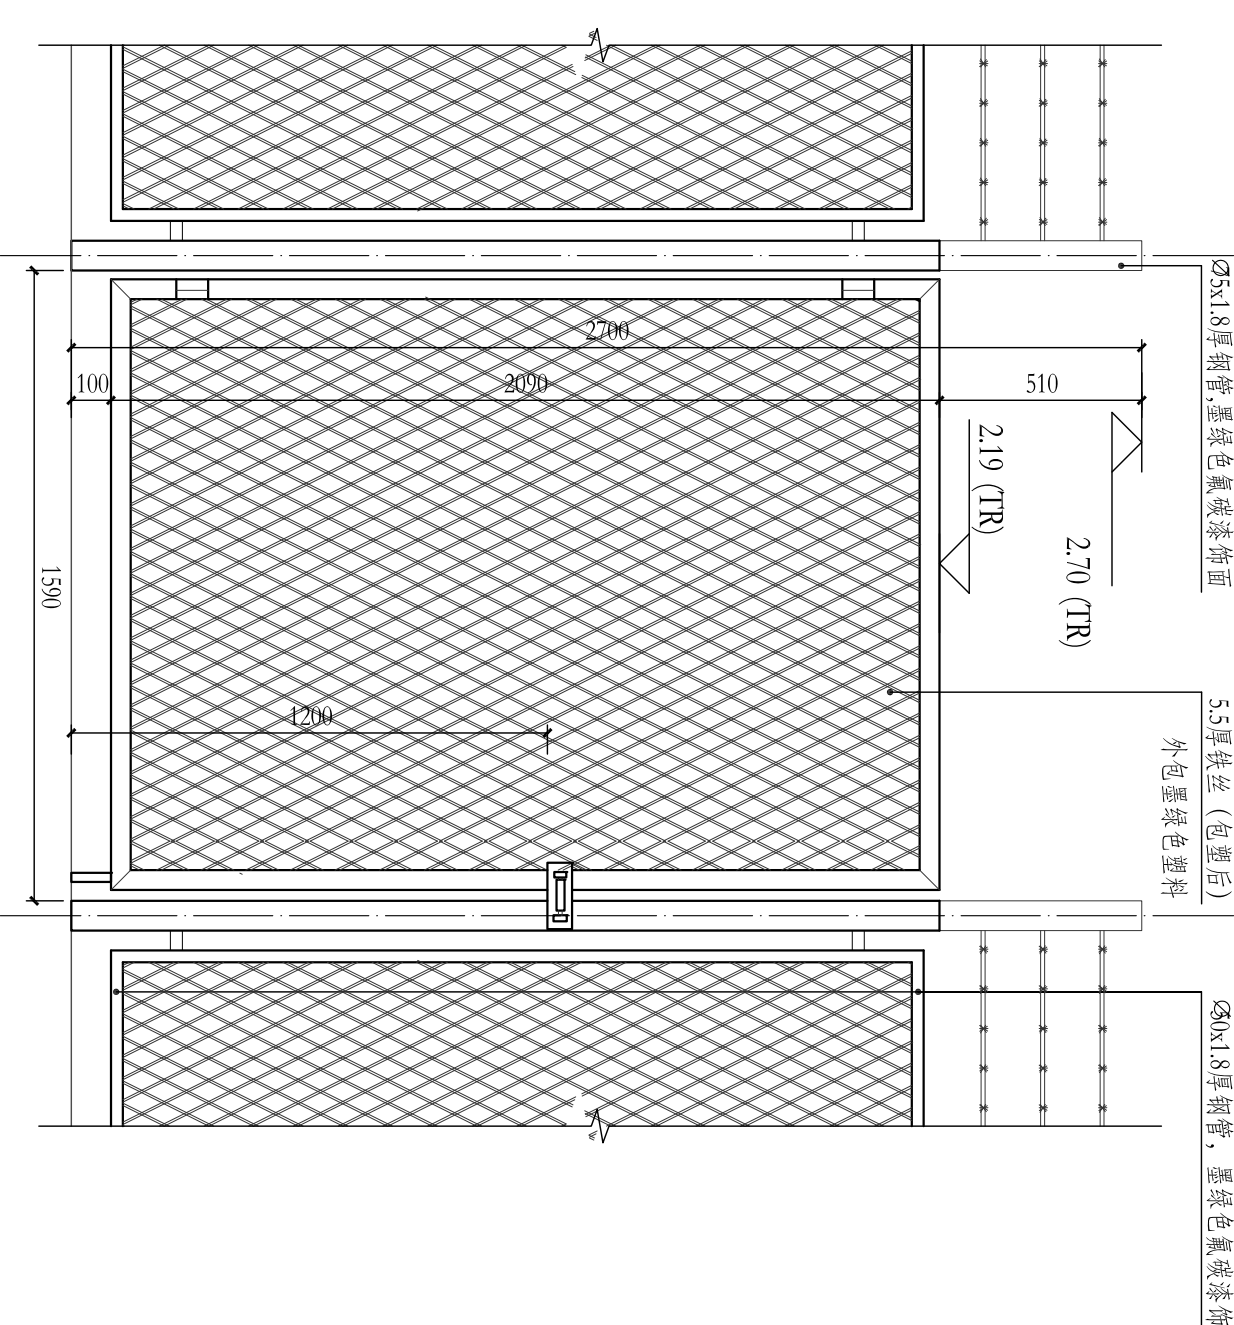

围网门立面图
ELEVATION
1:20

加盖图章处
SIGNATURE

修改记录
REVISION RECORD

版次 EDITION No.	修改日期 REVISION DATE	修改原因 REVISION REASON

业主
CLIENT:

建设地点
SITE:

工程名称
PROJECT:

子项名称 SUBPROJECT-NAME:
围网门详图

职务 POST	姓名 NAME	签字 SIGNATURE	日期 DATE
审核 CHECK			
项目负责 PROJECT MANAGER			
校对 CHECKER			
绘图 DRAWING			
日期 DATE:			
日期 DATE:			

图样名称 TITLE OR DESCRIPTION:

专业 SPECIALTY	图号 DRAWING NO.
比例 SCALE	LD-02.2

本图比例适用于300x420mm幅面 The given scale is valid for format 300x420mm