

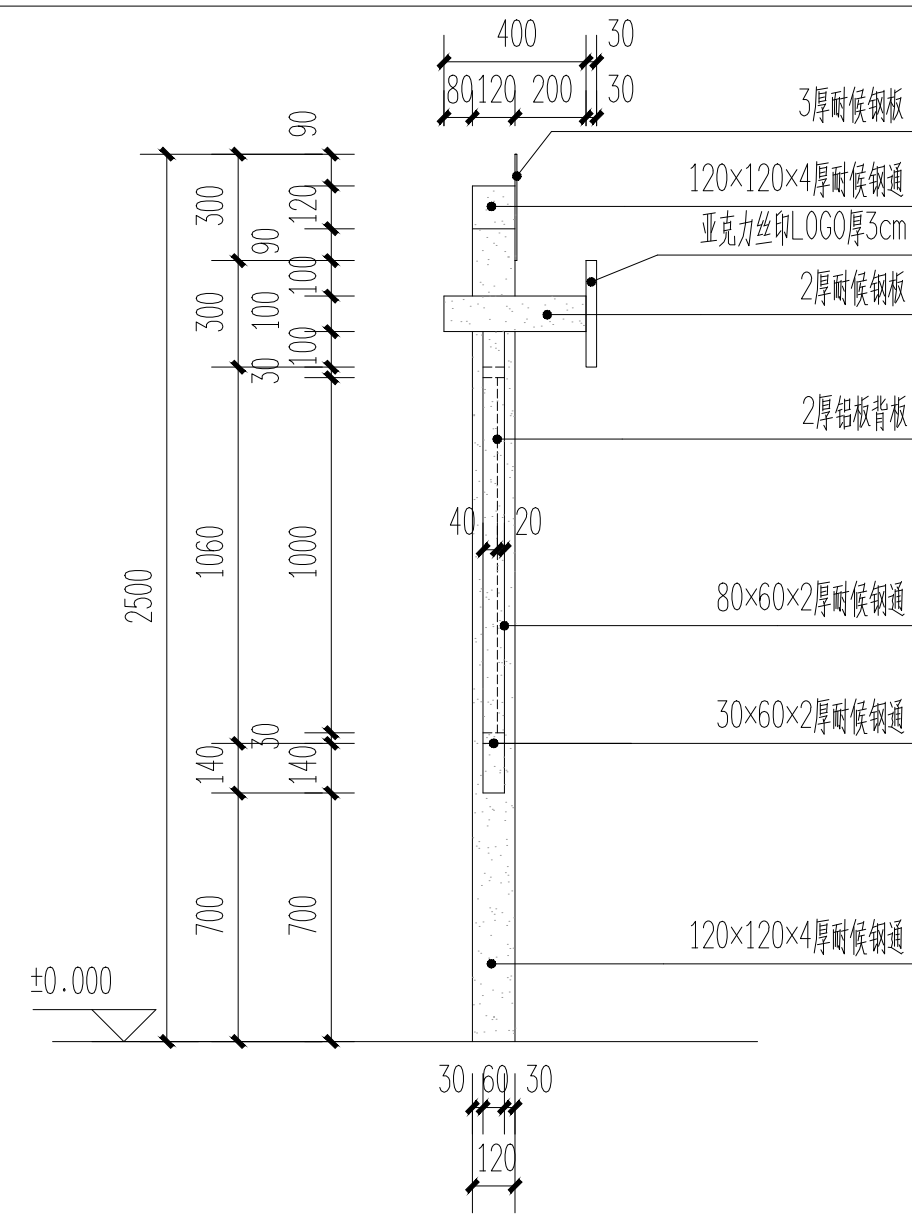



1 方案一平面图 1:30

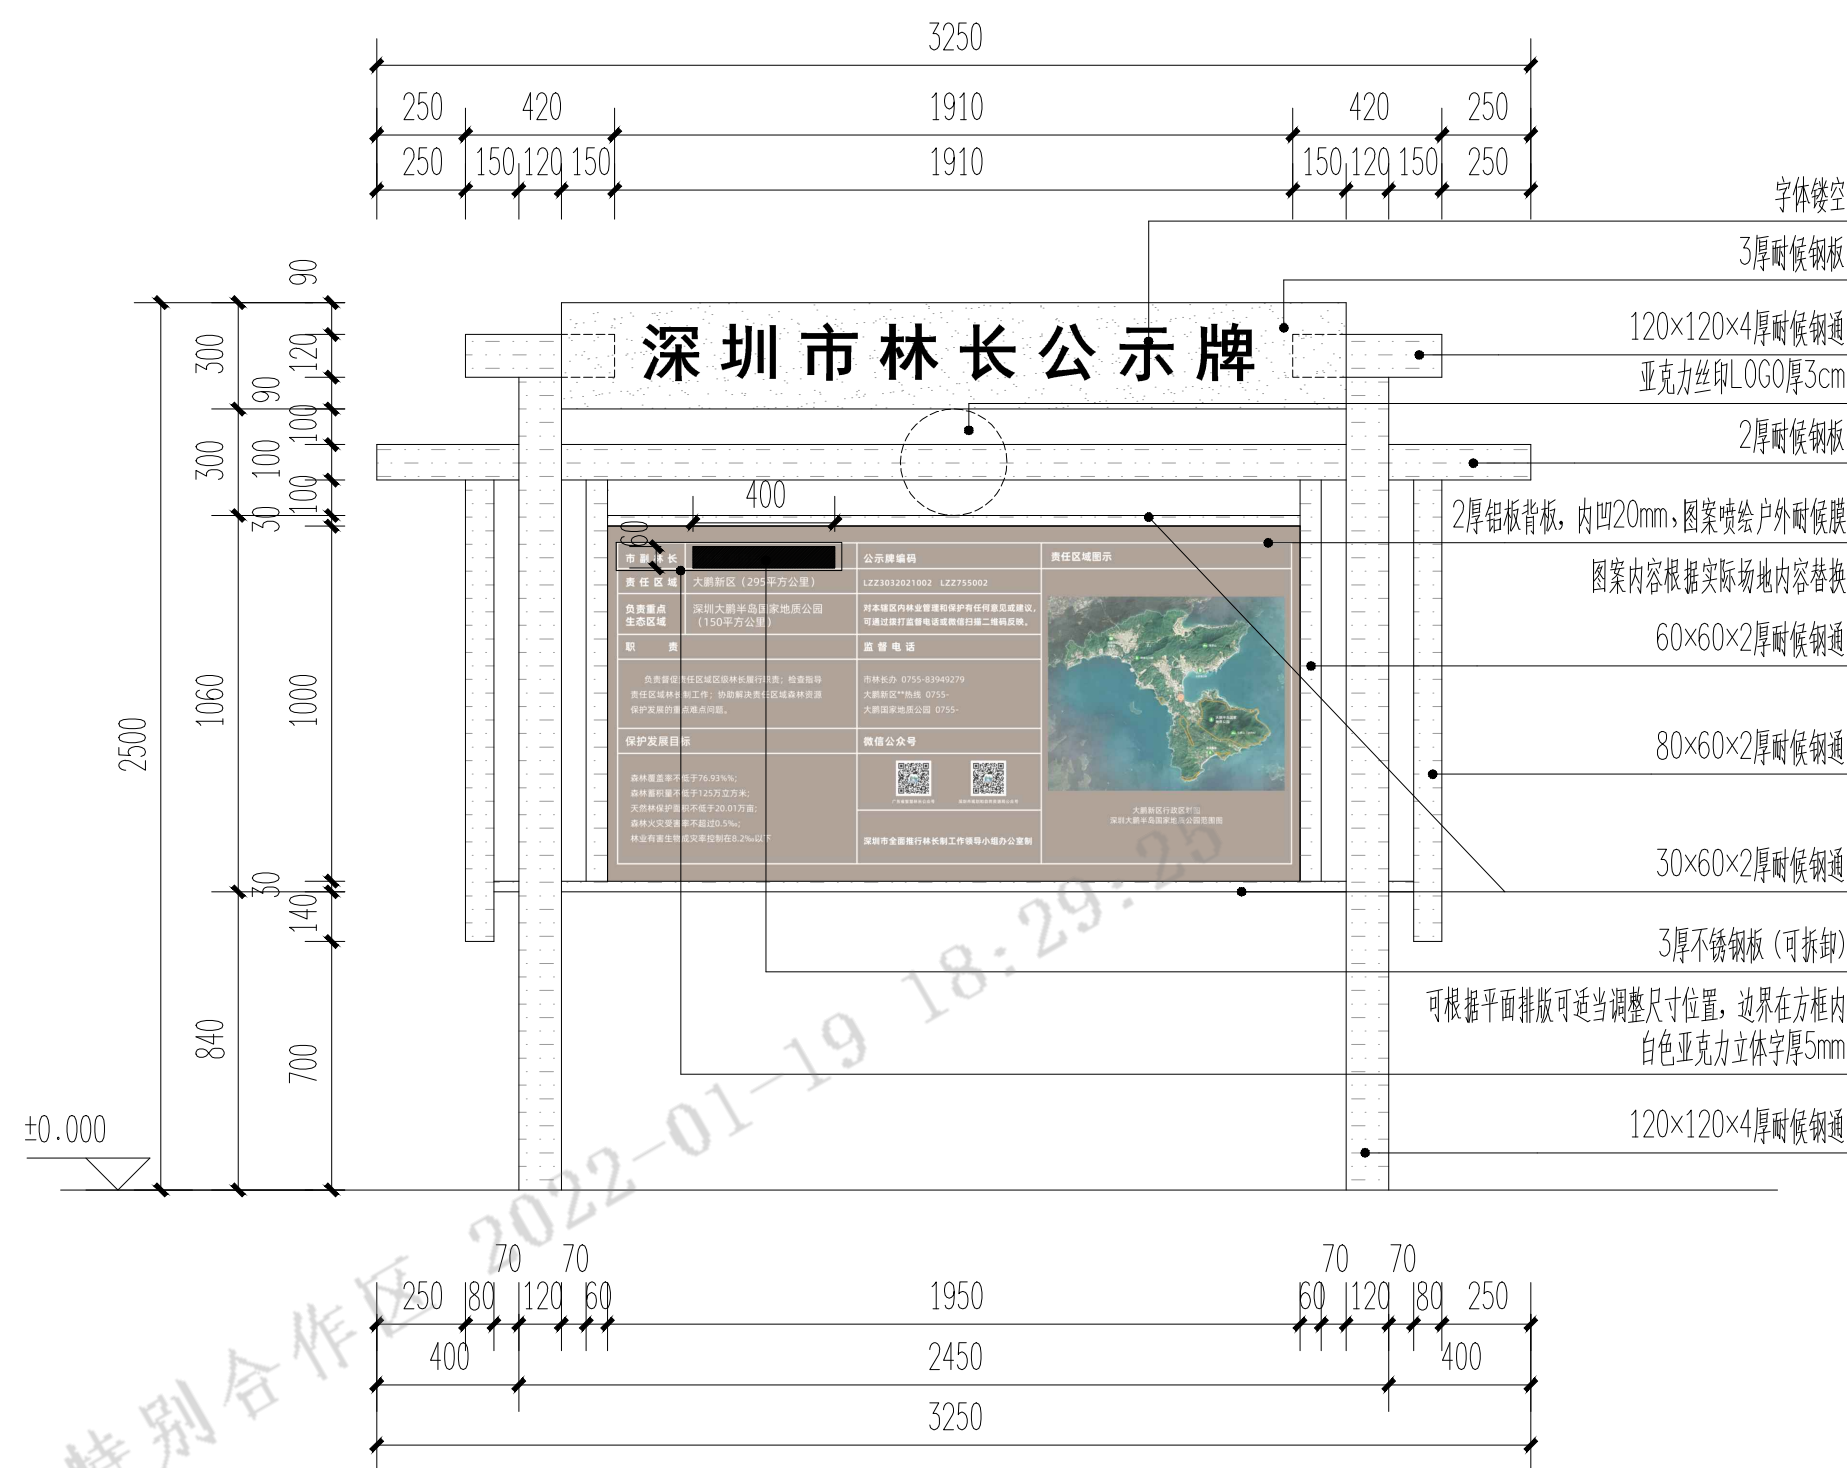

2 方案一侧立面图 1:30

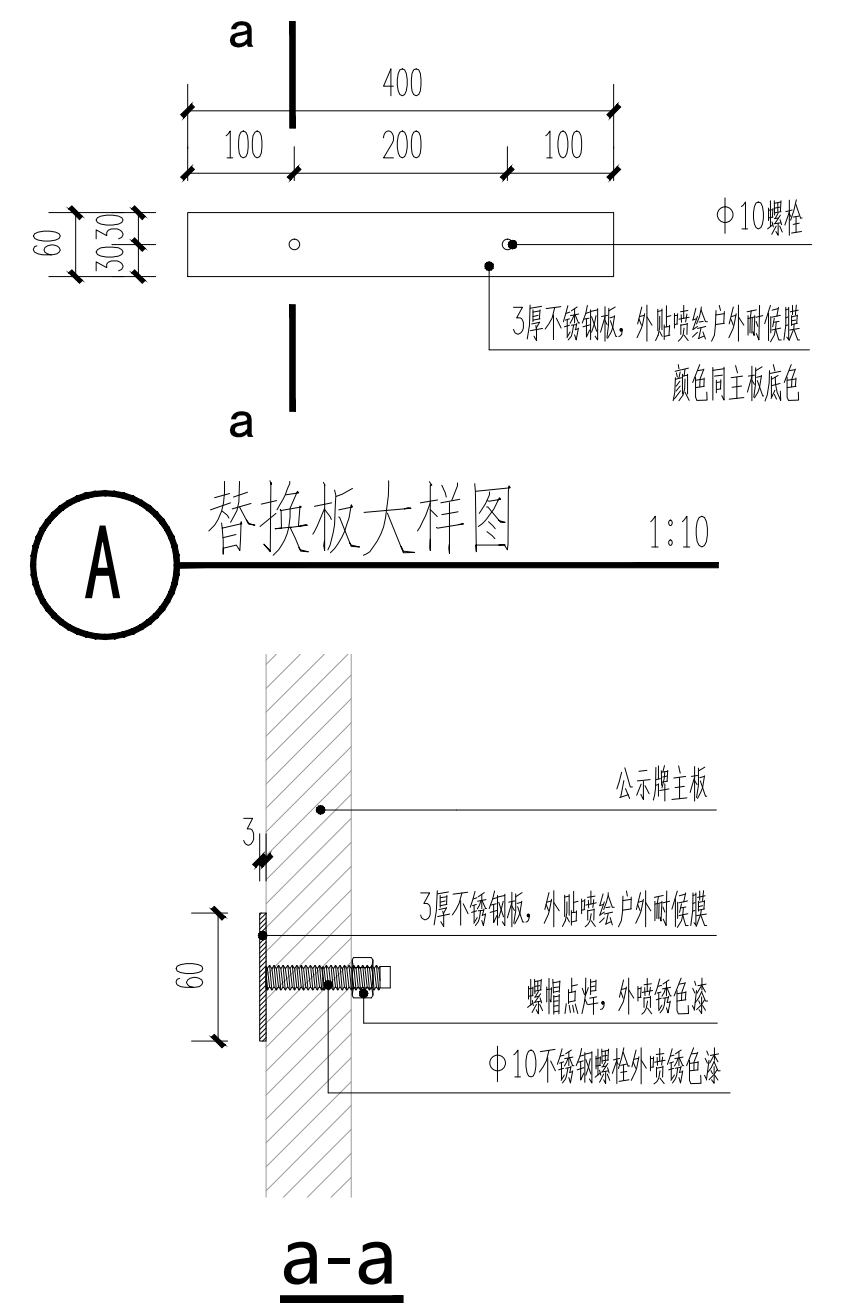

3 方案一正立面图 1:30

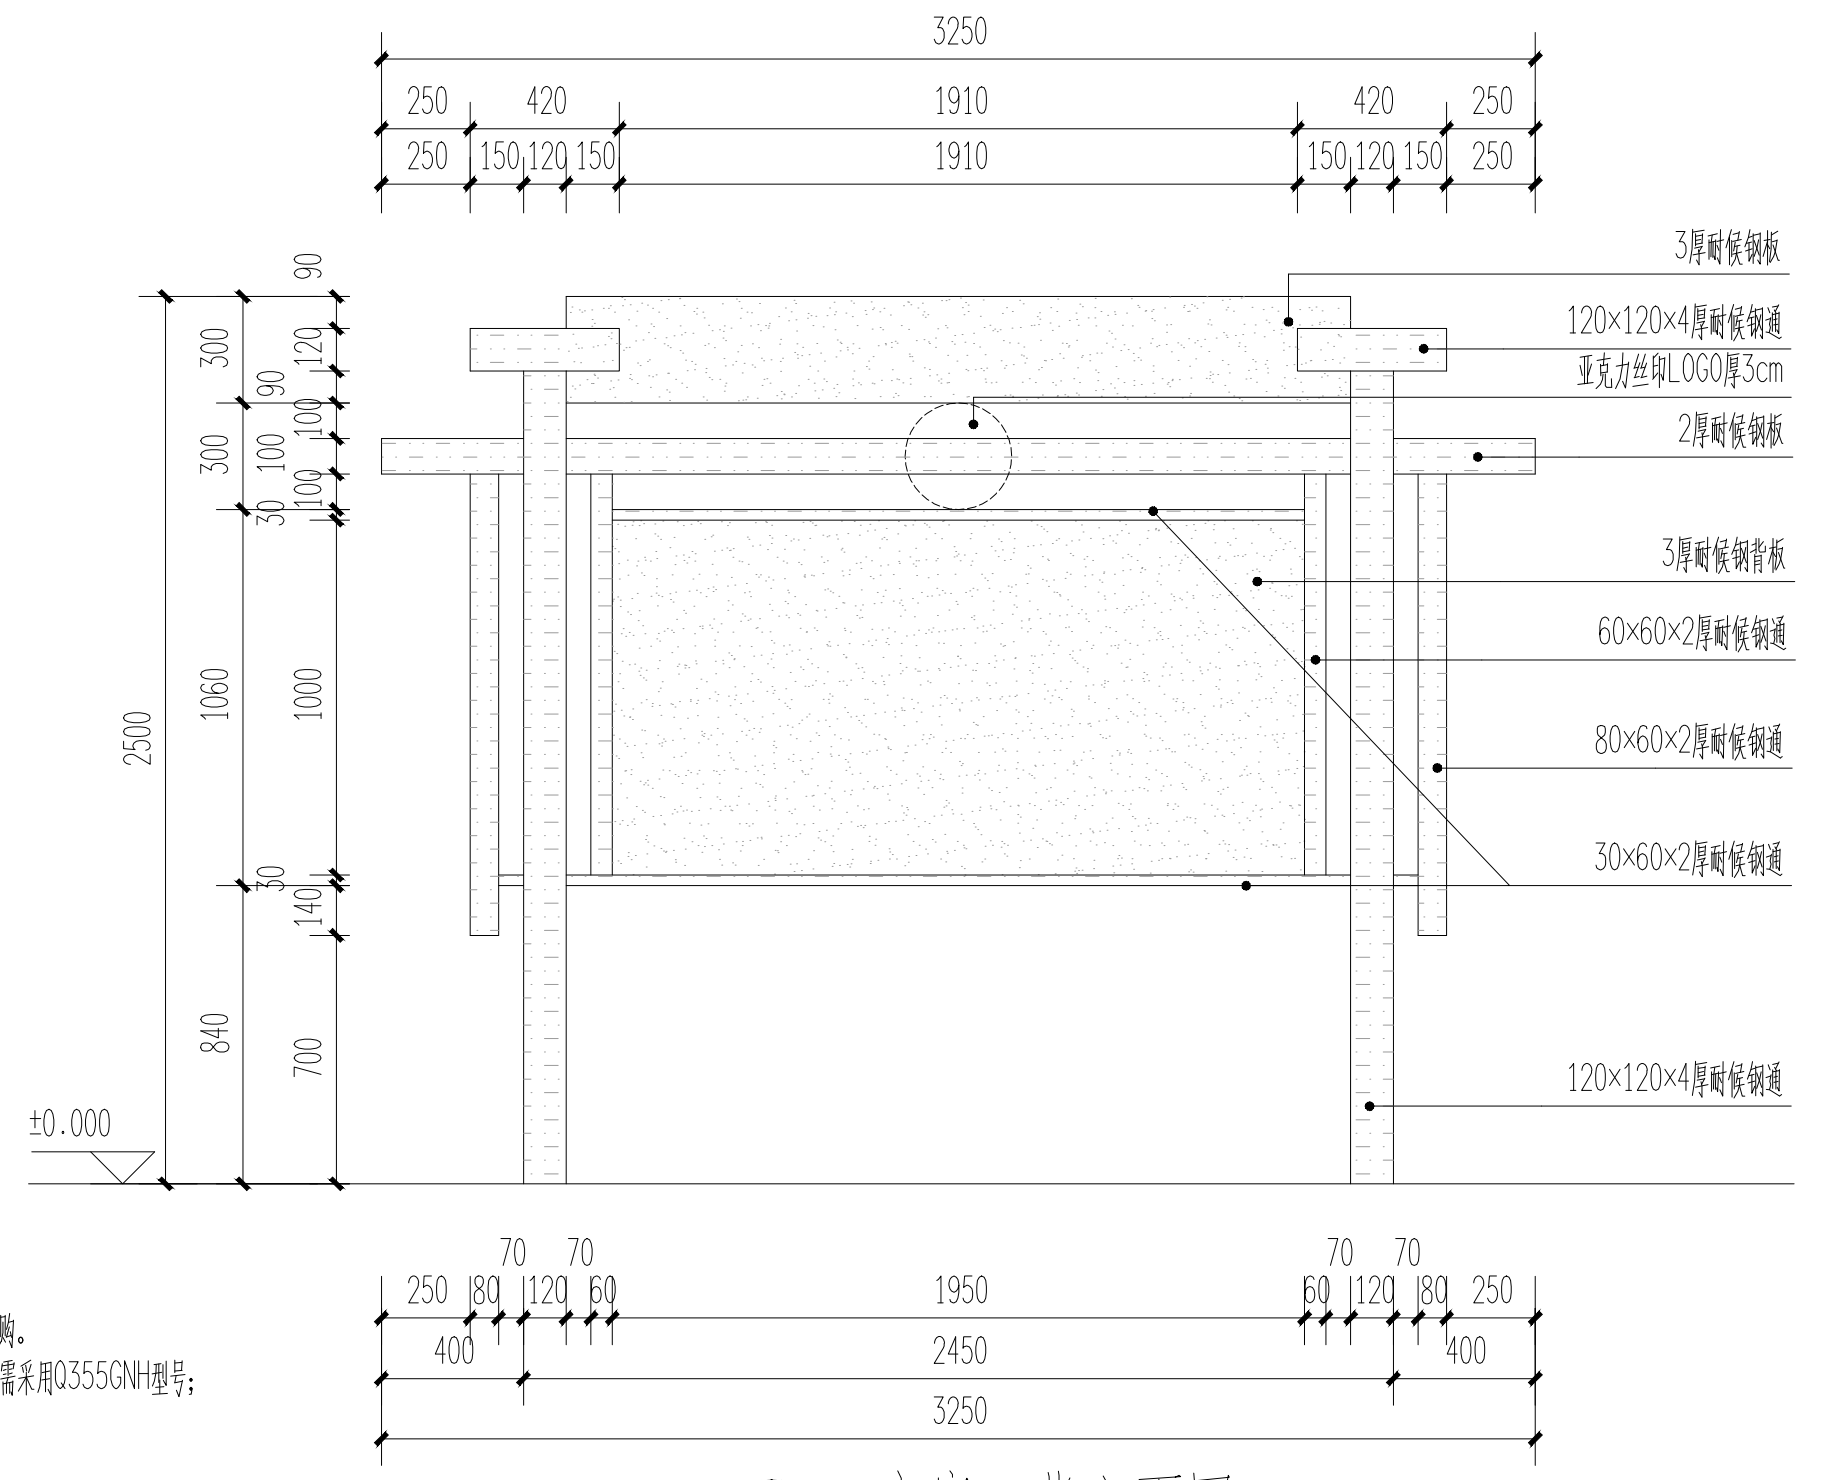

4 方案一背立面图 1:30

- 注: 1、所有样式及版面文字内容经由甲方确认后采用;
- 2、所有耐候钢用激光切割, 抛光处理, 所有耐候钢需采用Q355GNH型号;
- 3、所有钢材折弯处皆需刨槽工艺处理;
- 4、焊接处满焊抛光处理, 钢与钢采用焊接形式;
- 5、表面外露的不锈钢螺栓安装后需补漆;
- 6、此图为公示牌扩初图纸, 内部结构及安装, 需要厂家深化安装