


# 鲈门镇百安村路由图（初稿）

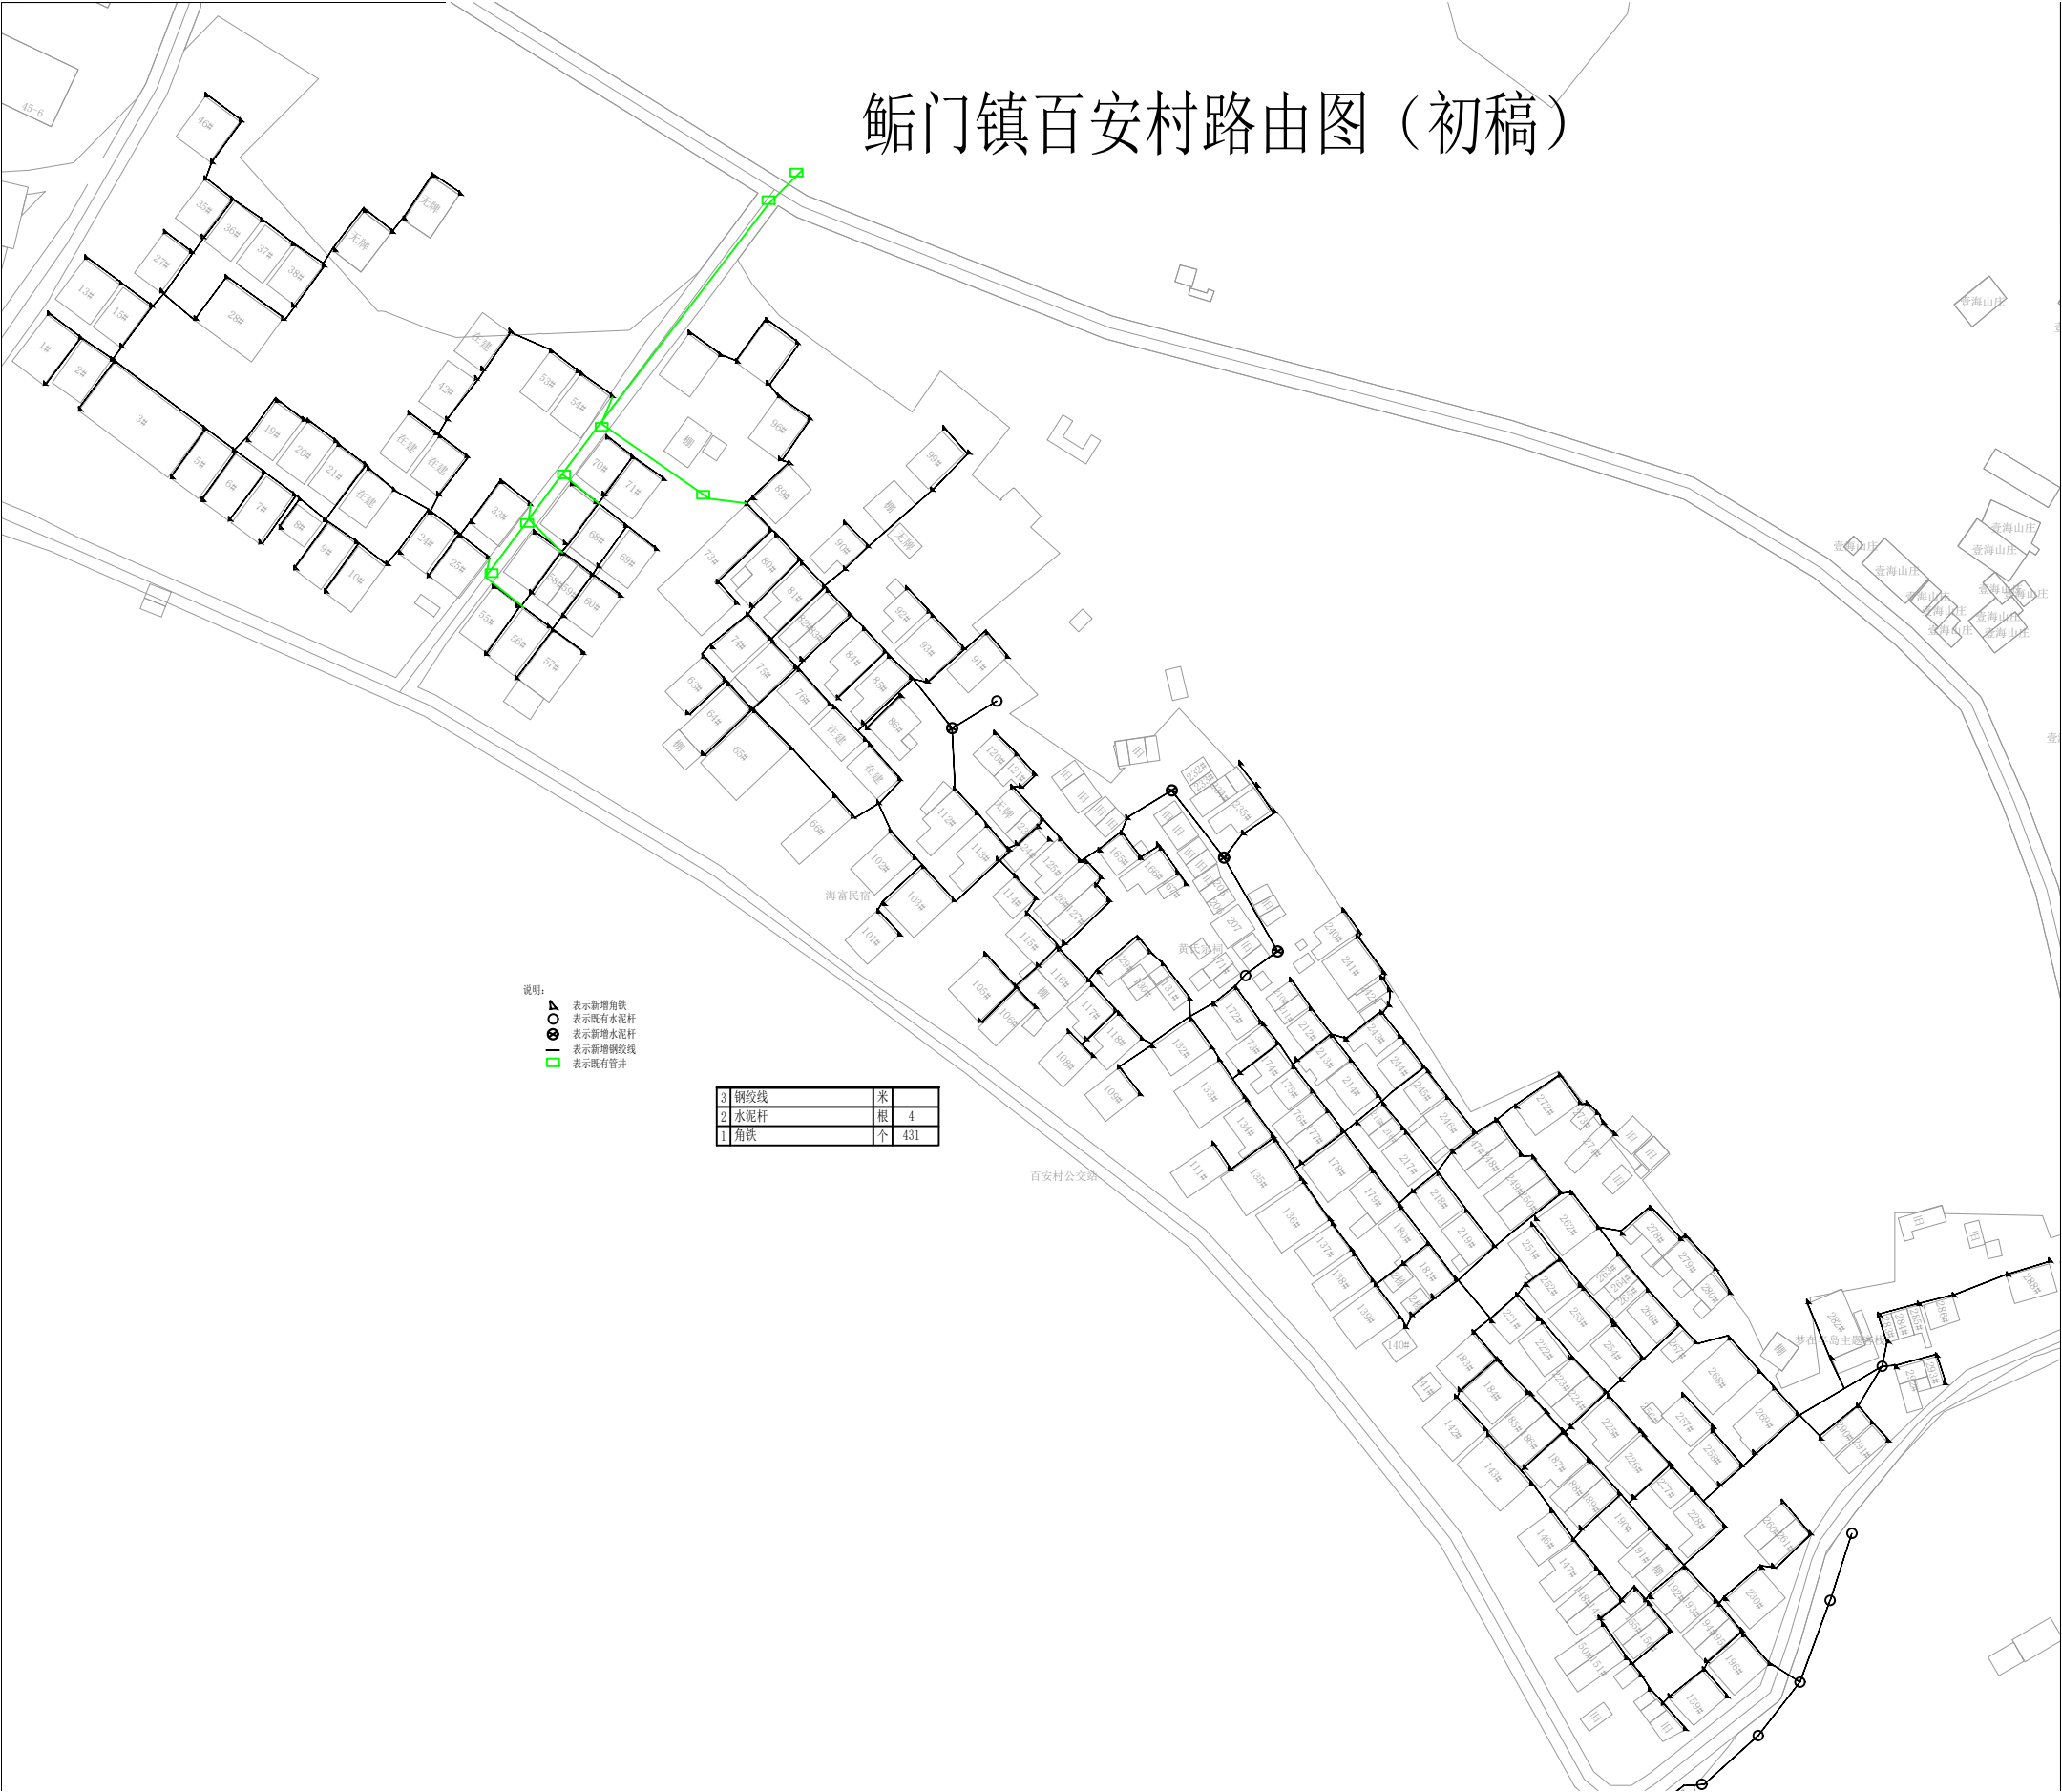

说明:  
 40 表示新增角铁  
 表示既有水泥杆  
 表示新增水泥杆  
 表示新增钢绞线  
 表示既有管井

3	钢绞线	米	
2	水泥杆	根	4
1	角铁	个	431

百安村公交站