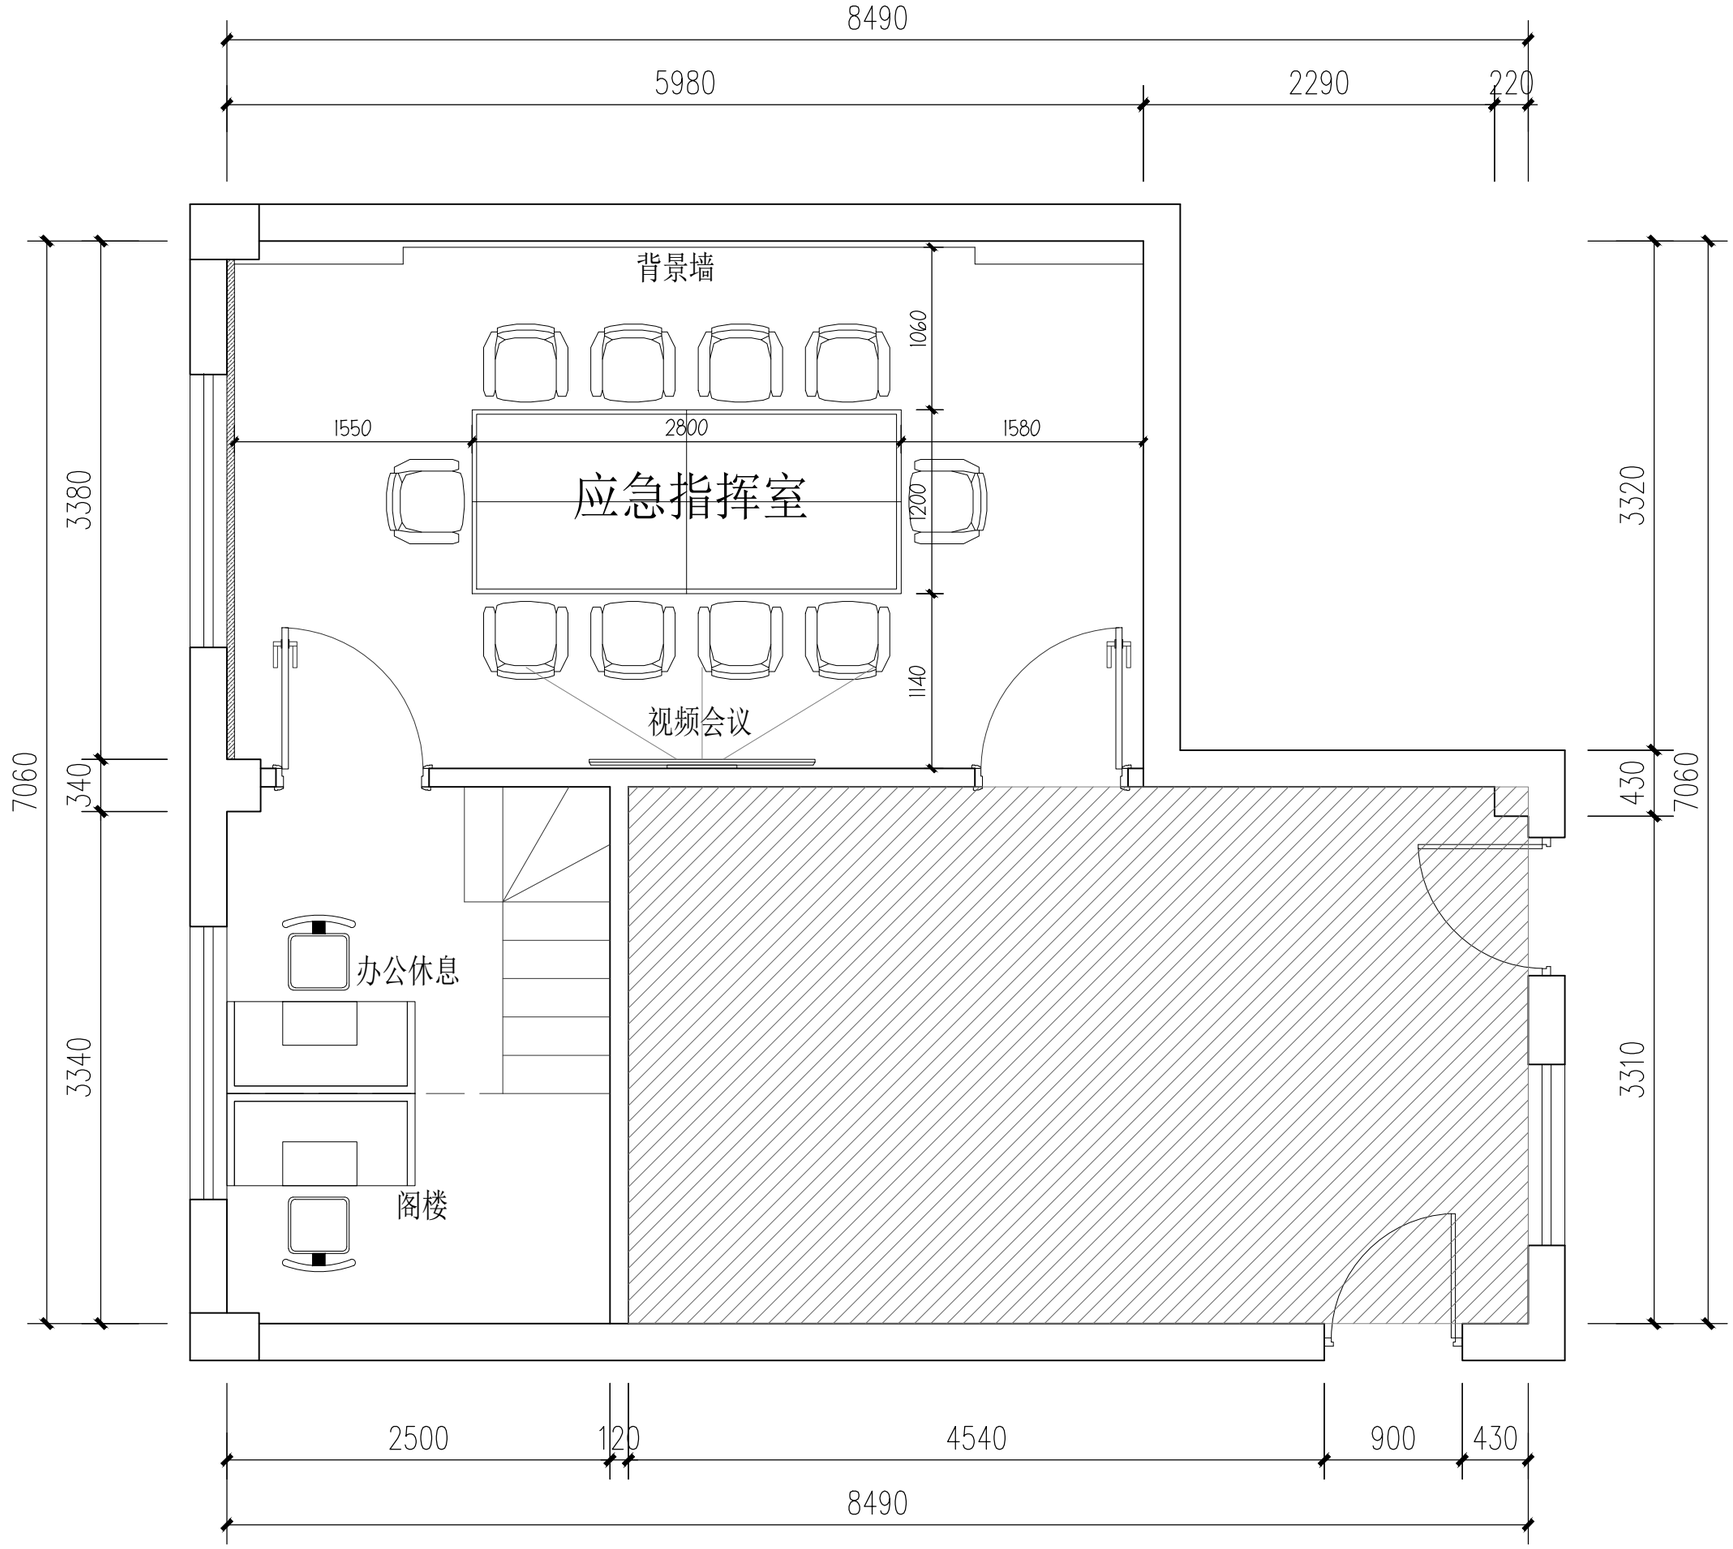

FF

鹅埠镇应急指挥中心平面图

比例 1 :50　（A3）